


PLANTA BAIXA - COZINHA
Escala 1/50

VISTA A - COZINHA
Escala 1/50

VISTA C - COZINHA
Escala 1/50

VISTA B - COZINHA
Escala 1/50

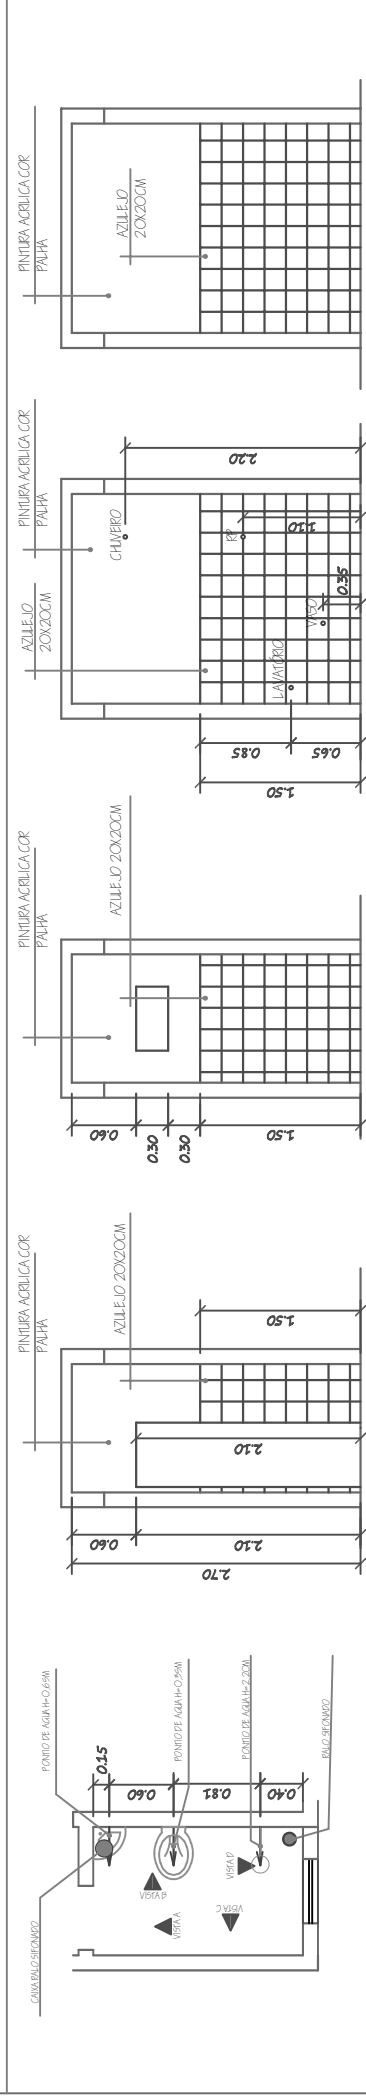


PLANTA BAIXA - BANHEIRO
Escala 1/50

VISTA A - BANHEIRO
Escala 1/50

VISTA B - BANHEIRO
Escala 1/50

VISTA C - BANHEIRO
Escala 1/50

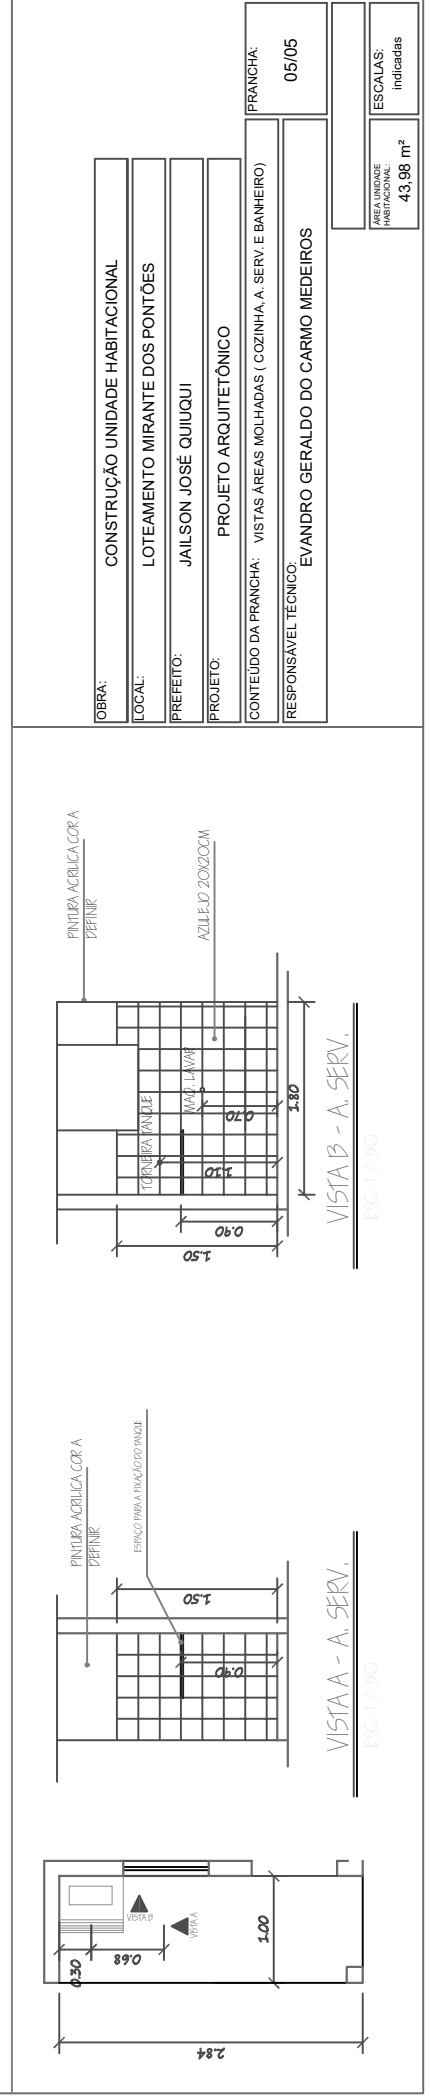

VISTA A - A. SERV.
Escala 1/50

VISTA B - A. SERV.
Escala 1/50

OBRA:	CONSTRUÇÃO UNIDADE HABITACIONAL
LOCAL:	LOTEAMENTO MIRANTE DOS PONTÕES
PREFEITO:	JAILSON JOSÉ QUIUQUI
PROJETO:	PROJETO ARQUITETÔNICO
CONTEÚDO DA FRANCHA:	VISTAS ÁREAS MOLHADAS (COZINHA, A. SERV. E BANHEIRO)
RESPONSÁVEL TÉCNICO:	EVANDRO GERALDO DO CARMO MEDEIROS
FRANCHA:	05/05

ÁREA UNIDADE HABITACIONAL:	43,98 m²
ESCALAS:	Indicadas