



FACHADA LATERAL ESQUERDA

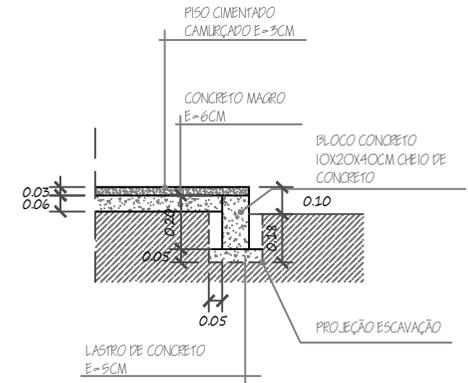

DETALHE CALÇADA

ESCALA: 1/20

ESQUADRIA DE ALUMINIO ANODIZADO NATURAL, MODELO CORRER, SEM BANDEIRAS FIXAS, VIDRO TRANSPARENTE INCOLOR 4MM

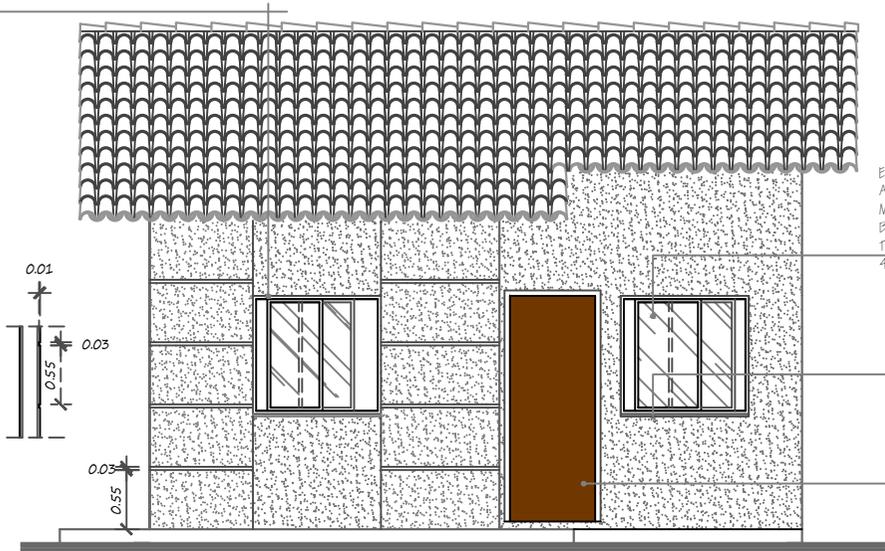

FACHADA FRONTAL

ESCALA: 1/30

OBRA: CONSTRUÇÃO UNIDADE HABITACIONAL COM ACESSIBILIDADE	
LOCAL: LOTEAMENTO MIRANTE DOS PONTÕES	
PREFEITO: JAILSON JOSÉ QUIUQUI	
PROJETO: PROJETO ARQUITETÔNICO	
CONTEÚDO DA PRANCHA: FACHADA FRONTAL E FACHADA LATERAL ESQUERDA	PRANCHA: 03/04
RESPONSÁVEL TÉCNICO: EVANDRO GERALDO DO CARMO MEDEIROS	
ÁREA UNIDADE HABITACIONAL: 50,39 m²	ESCALAS: indicadas