



VISTA: PERSPECTIVA
DETALHAMENTO DE MATERIAIS.

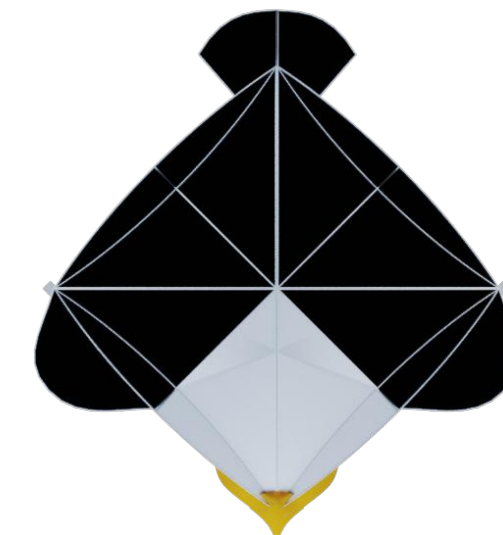

ÓRGÃO PÚBLICOS |

mid | ENGENHARIA

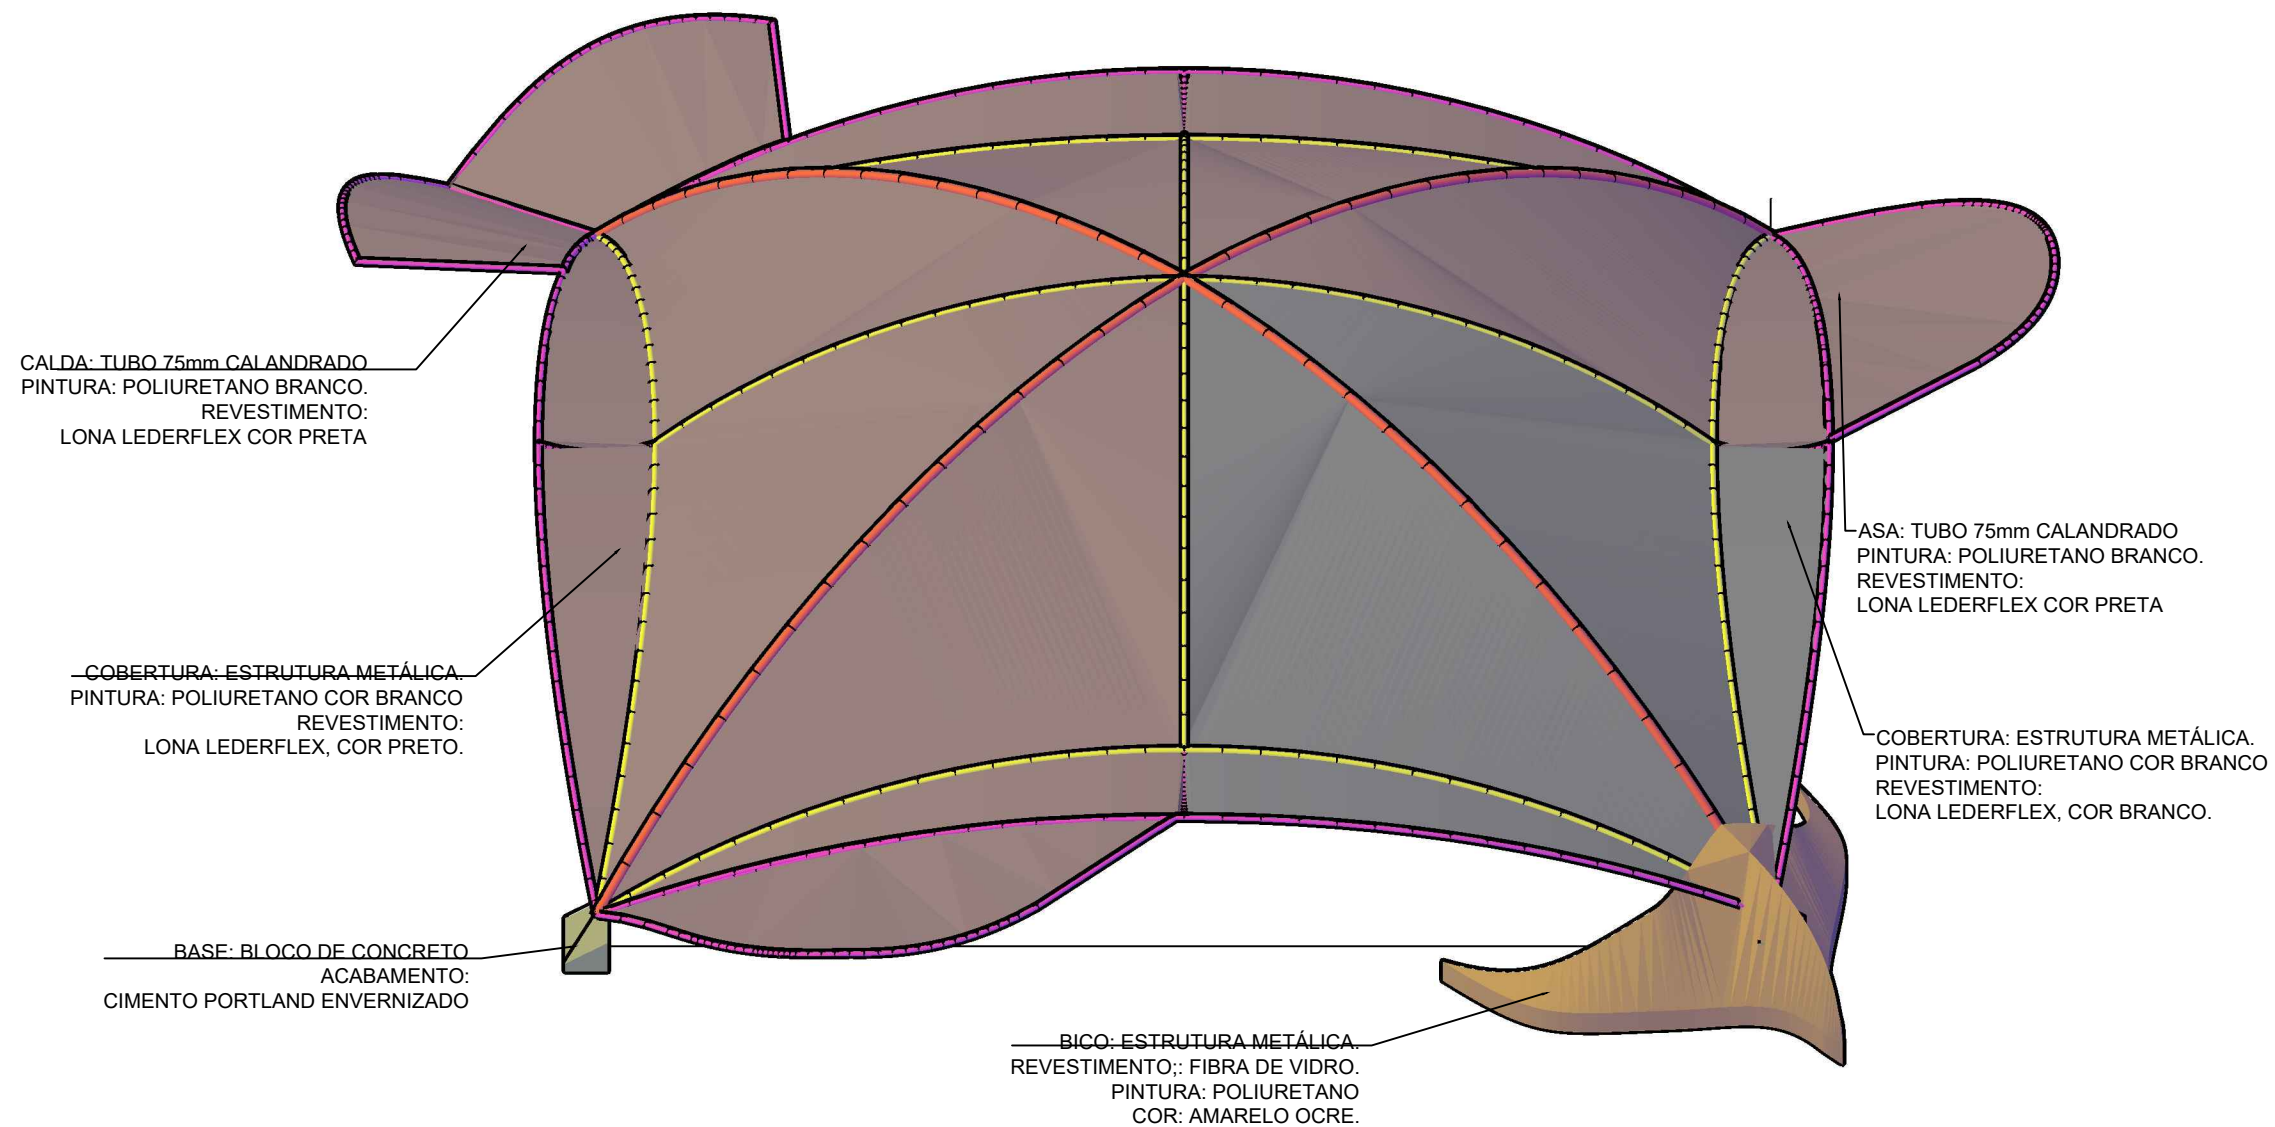

**PREVIDENCIA MUNICIPAL
DE AGUIA BRANCA**
adm. 2021 / 2024



NOVEMBRO de 2022

TIPO |

PROPR: _____

AUTOR DO PROJETO:

ANTÔNIO LEANDRO SCHMIDT
CREA ES-040236/D

RESP. TÉCNICO:

ANTÔNIO LEANDRO SCHMIDT
CREA ES-040236/D

CONTEÚDO |

PROJETO ARQUITETÔNICO

ASSUNTO |

CONSTRUÇÃO DO CENTRO DE REFERENCIA DO IDOSO

ENDEREÇO |

PARQUE DO JACARÉ, ÁGUIA BRANCA -ES

ARQUIVO |

322022a1

ÁREA |

293,16 m²

ESCALA |

INDICADAS

CONJUNTO |

01

PRANCHA |

05/08

ARQUITETÔNICO

