

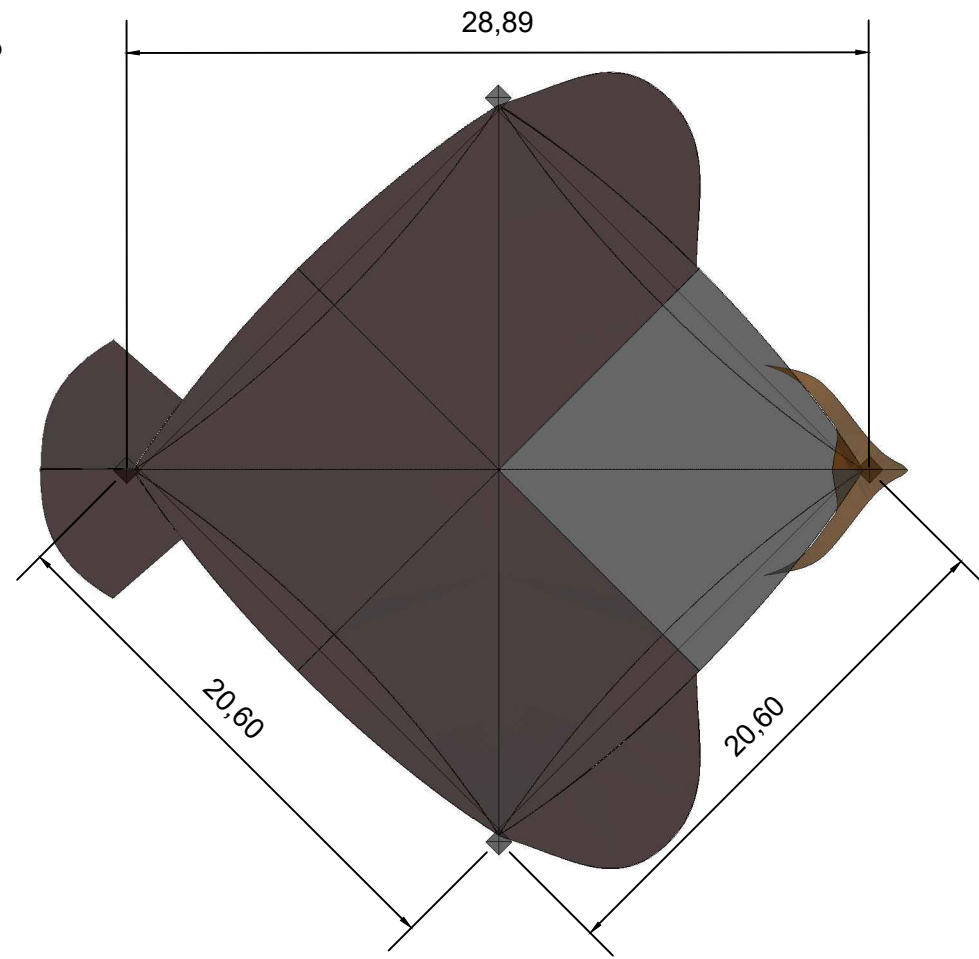


# DIMENSÕES GERAIS

VISTA: TOPO

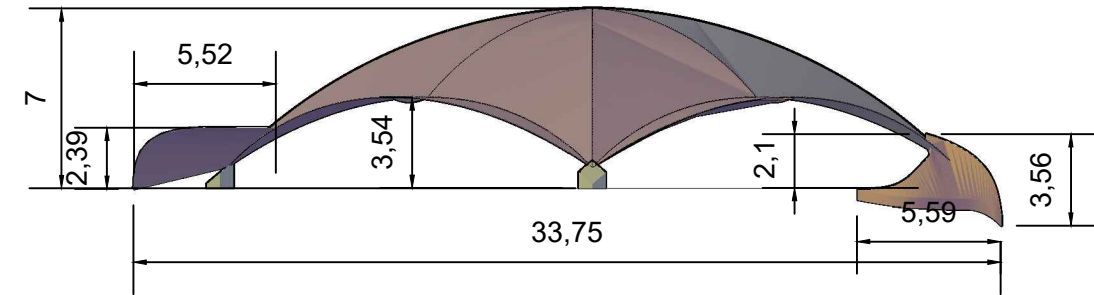


VISTA: FRONTAL

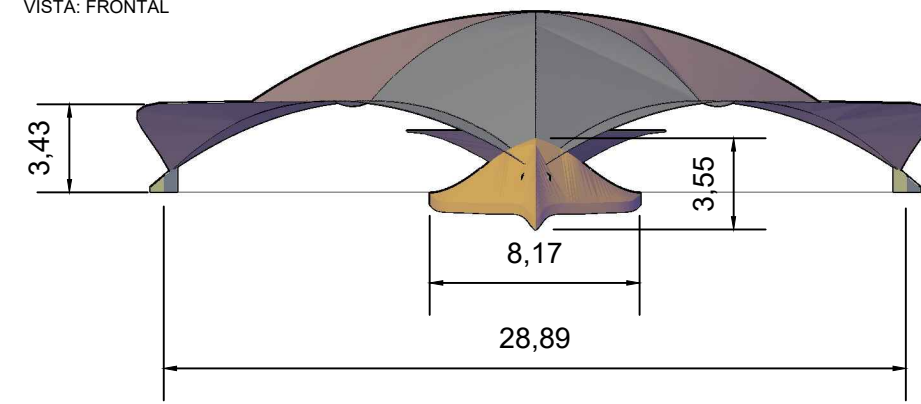

VISTA: LATERAL DIREITA

VISTA: PERSPECTIVA

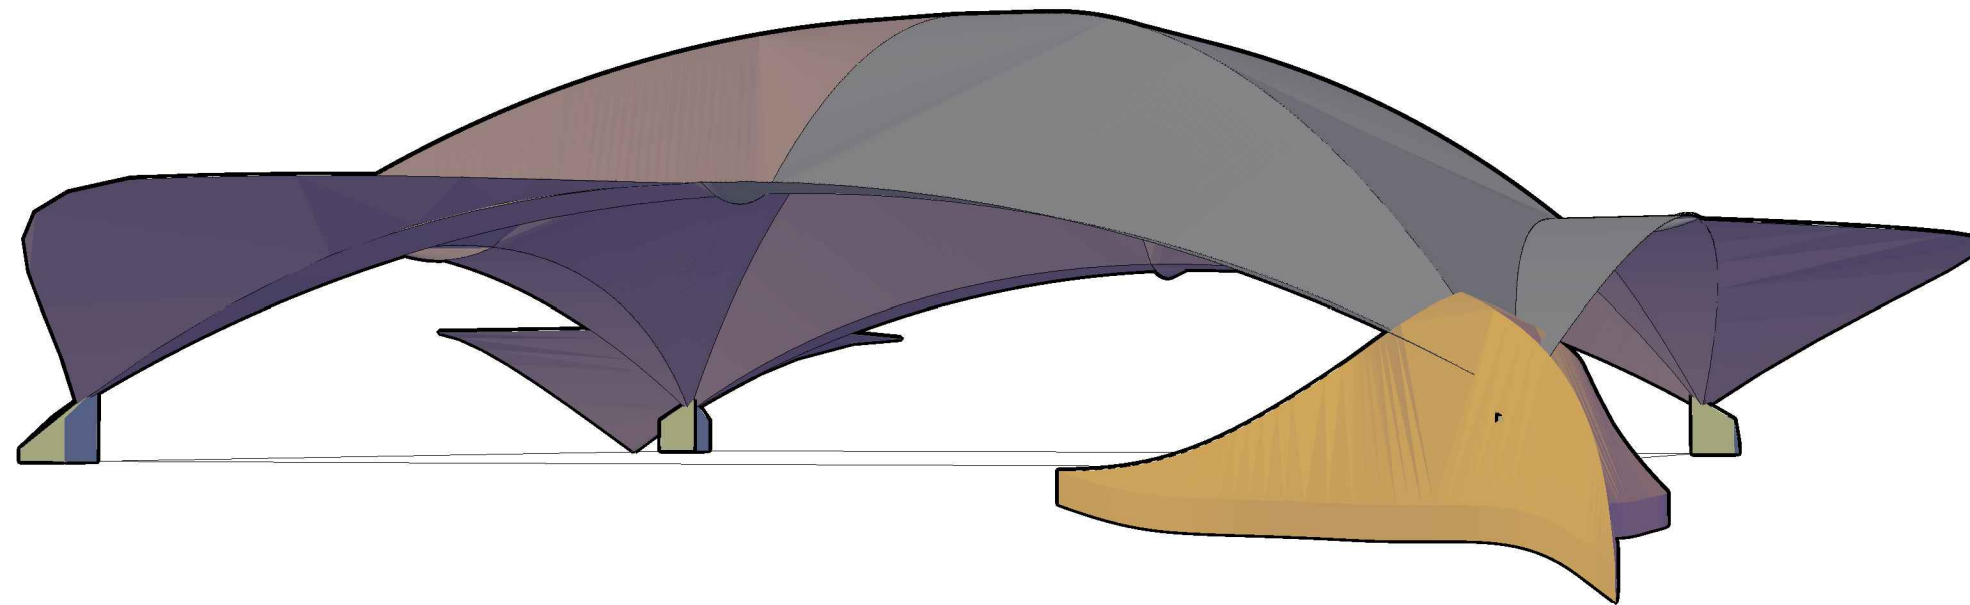

midt | ENGENHARIA

ORGÃO PÚBLICOS |



**PREVIDENCIA MUNICIPAL  
DE AGUIA BRANCA**  
adm. 2021 / 2024



NOVEMBRO de 2022

TIPO |

PROPR: \_\_\_\_\_

AUTOR DO PROJETO:

ANTÔNIO LEANDRO SCHMIDT  
CREA ES-040236/D

RESP. TÉCNICO:

ANTÔNIO LEANDRO SCHMIDT  
CREA ES-040236/D

CONTEÚDO |

PROJETO ARQUITETONICO

ASSUNTO |

CONSTRUÇÃO DO CENTRO DE REFERENCIA DO IDOSO

ENDEREÇO |

PARQUE DO JACARÉ, ÁGUIA BRANCA -ES

ARQUIVO |

ÁREA |

ESCALA |

CONJUNTO |

FRANCHA |

322022al

293,16 m<sup>2</sup>

INDICADAS

01

07/08

ARQUITETÔNICO

