


Todas as informações contidas neste projeto são de responsabilidade do autor e não representam o conhecimento ou a opinião do autor. O autor não se responsabiliza por danos ou prejuízos decorrentes do uso indevido das informações aqui contidas.

Lista de materiais - Térmico	
Esgoto	
Caixas de Passagem	
Caixa de areia pluvial sem grade CA- 60x60cm	1 pp
Caixa de interligação CI - DN 100	2 pp
PVC Acessórios	
Caixa sifonada 100x100x50	5 pp
150x150x50	2 pp
Sifão de copa p/ pia e lavatório 1" - 1.1/2"	8 pp
1" - 2"	1 pp
Sifão flexível p/ Microbio 1.1/4" - 2"	1 pp
Válvula p/ lavatório e tanque 1"	5 pp
Válvula p/ pia 1"	1 pp
PVC Esgoto	
Anel de borracha 100mm - 4"	14 pp
80mm - 2"	30 pp
75mm - 3"	1 pp
Bucha de redução longa 50 mm - 40 mm	2 pp
Curva 90 curta 100 mm	4 pp
40 mm	6 pp
Joelho 45 100 mm	2 pp
40 mm	7 pp
80 mm	8 pp
Joelho 90 100 mm	2 pp
40 mm	1 pp
80 mm	5 pp
Joelho 90 anel p/ esgoto secundário 40 mm - 1.1/2"	5 pp
Junção invertida 75 mm x 50 mm	1 pp
Junção simples 100 mm - 50 mm	4 pp
100 mm - 100 mm	2 pp
40 mm x 40 mm	2 pp
Lava simples 100 mm	8 pp
Redução excêntrica 100 mm - 50 mm	1 pp
Tubo PVC ponta-bola c/ virão 100 mm - 4"	1.47 m
80 mm - 2"	1.2 m
Tubo rígido c/ ponta e bola soldável 40 mm	0.1 m
Tubo rígido c/ ponta fixa 100 mm - 4"	25.11 m
40 mm	12.82 m
80 mm - 2"	3.4 m
75 mm - 3"	10.89 m
Tê sanitário 80 mm - 50 mm	2 pp
Vedação p/ saída de vaso sanitário 100 mm	4 pp
Unidades de tratamento	
Alça Ferro	1 pp
Argamassa Argamassa	0.31 m³
Brita n³	0.43 m³
n4	1.86 m³
Concreto Concreto	1.78 m³
Tempo Hermética	1 pp
Tijolo Furado	163 pp
Esgoto (Gordura)	
Caixas de Passagem	
Caixa de gordura PVC CG 30 cm	1 pp
Caixa de interligação CI - DN 100	1 pp
PVC Esgoto	
Tubo rígido c/ ponta fixa 80 mm - 2"	0.72 m
Pluvial	
Caixas de Passagem	
Caixa de areia pluvial sem grade CA- 60x60cm	1 pp
PVC Esgoto	
Anel de borracha 100mm - 4"	2 pp
Joelho 90 100 mm	2 pp
Tubo rígido c/ ponta fixa 100 mm - 4"	2.54 m
Ventilação	
PVC Esgoto	
Anel de borracha 80mm - 2"	2 pp
Joelho 90 80 mm	2 pp
Tubo rígido c/ ponta fixa 80 mm - 2"	5.83 m

Legenda de condutos - Térmico	
Esgoto	
Esgoto (Gordura)	
Pluvial	
Ventilação	

Legenda - Térmico	
Bucha de redução longa	
Caixa Sifonada	
Caixa de areia pluvial simples	
Caixa de interligação	
Caixas de Gordura	
Joelho 45	
Joelho 90	
Joelho 90- coluna	
Joelho 90- coluna sobre	
Junção invertida	
Junção simples	
Junção simples c/ redução	
Lavatório Residencial com sifão	
Lavatório de Uso Geral	
Microbio de Descarga Automática- DN 40mm	
Pia de Cozinha Residencial com Sifão 50mm	
Ramaia de Ventilação	
Vaso Sanitário c/ curva 90°	

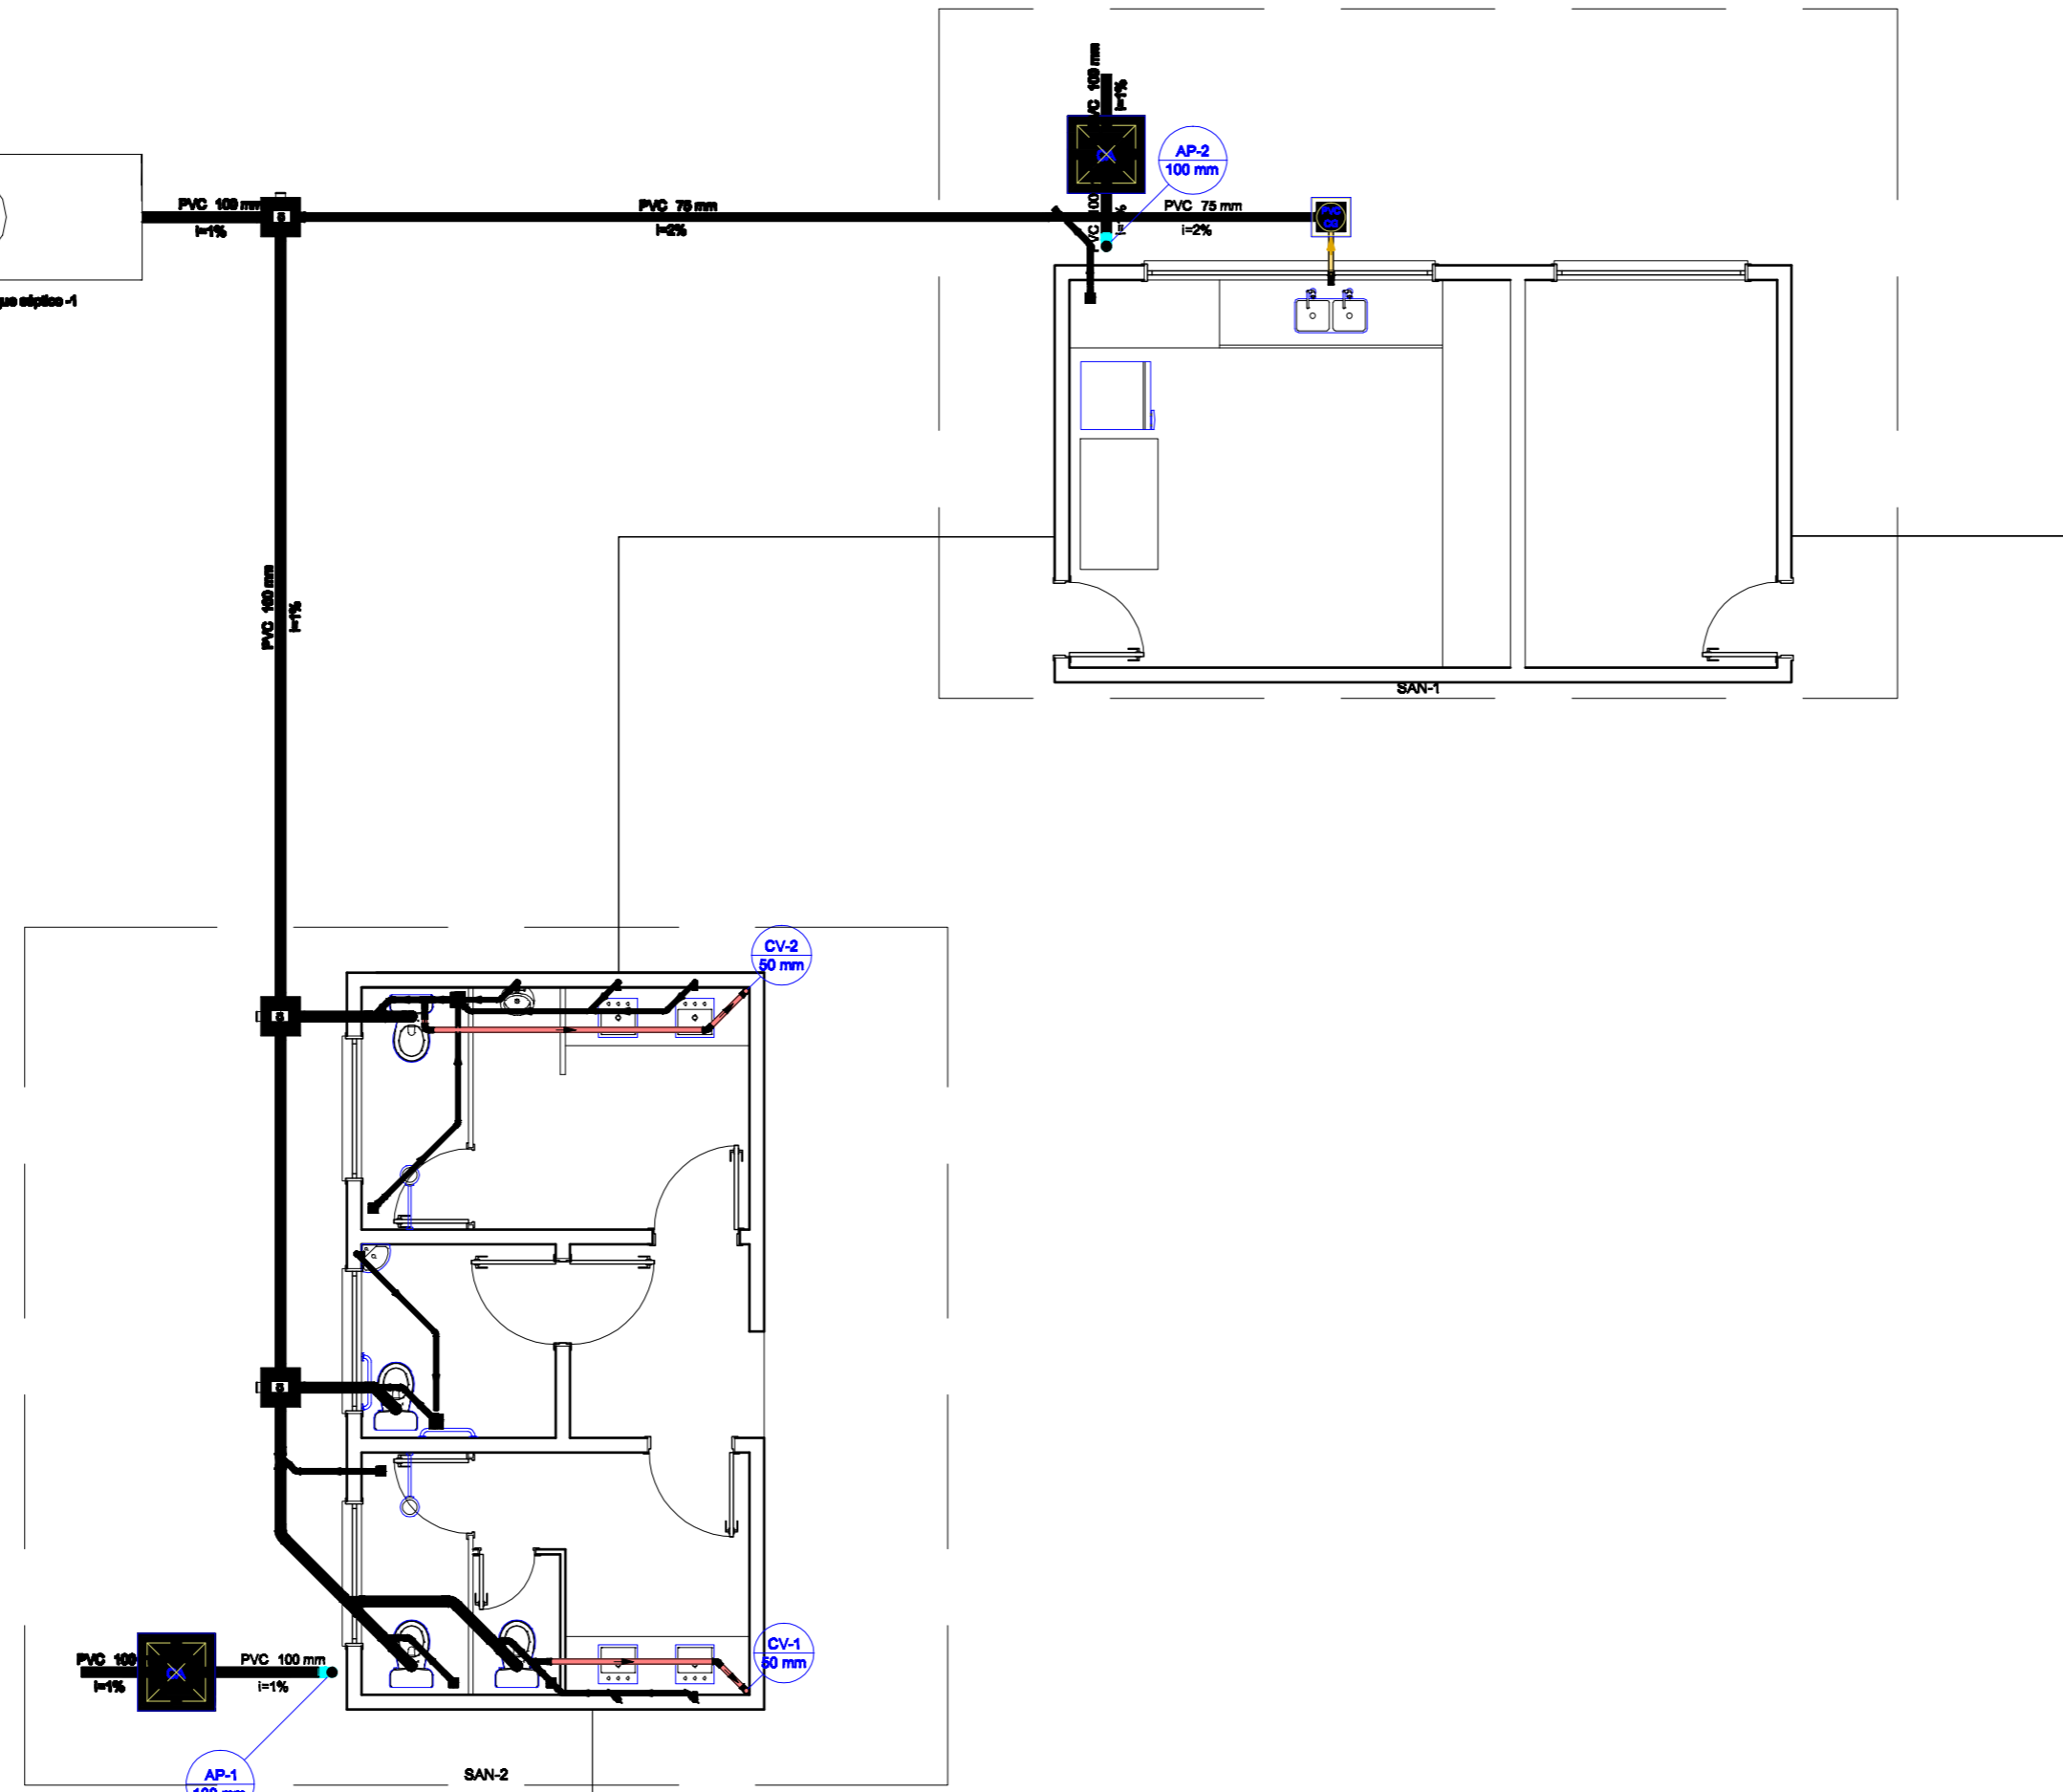

ORGÃO PÚBLICOS | **mdt** ENGENHARIA

PREFEITURA MUNICIPAL DE AGUA BRANCA
adm. 2021 / 2024

GOVERNO DO ESTADO DO ESPÍRITO SANTO

NOVEMBRO de 2023

TIPO | **HIDROSSANITARIO**

PROPR. | _____

AUTOR DO PROJETO: **ANTÔNIO LEANDRO SCHMIDT**
CREA ES-040236/D

REPR. TÉCNICO: **ANTÔNIO LEANDRO SCHMIDT**
CREA ES-040236/D

CONTEUDO | **Esgoto e Drenagem**

ABRILTO | **CONSTRUÇÃO DO CENTRO DE REFERENCIA DO IDOSO**

ENDEREÇO | **PARQUE DO JACARÉ, ÁGUA BRANCA -ES**

ARQUIVO | **322022a1** | ÁREA | **293,16 m²** | ESCALA | **INDICADAS** | CONJUNTO | **06** | PRANCHA | **05/09**