

LEGENDA

Convenções topográficas NBR 13133

PONTOS COTADOS

POSTE

PV. ESGOTO

EDIFICAÇÕES

CURVAS DE NÍVEL

TALUDES

DENOMINAÇÃO DAS QUADRAS

BOCA DE LOBO

GRELHA PLUVIAL

CANALETA DE DRENAGEM

Orientação


Convergência e declinação do ponto: E1
 Elipsóide: WGS-84
 Latitude $\phi = 18^{\circ}58'58.974071''$ S
 Longitude $\lambda = 40^{\circ}44'12.338008''$ W
 Data: 24/2/2011

Sistema de Coordenadas
 Coordenadas Planas Sistema U T M

Origem das coordenadas:
 Elipsóide: WGS-84
 N Equador acrescido de 10.000.000 m
 E MC 39° acrescido de 500.000 m

Coordenadas Geodésicas do ponto: E1
 Latitude $\phi = 18^{\circ}58'58.974071''$ S
 Longitude $\lambda = 40^{\circ}44'12.338008''$ W
 Coeficiente de Escala: $K = 1.000013225$

c = Convergência meridiana: $00^{\circ}33'54.380289''$
 d = Declinação magnética: $-23^{\circ}14'39.634834''$
 ad = Variação anual da declinação magnética: $-00^{\circ}04'35.817077''$

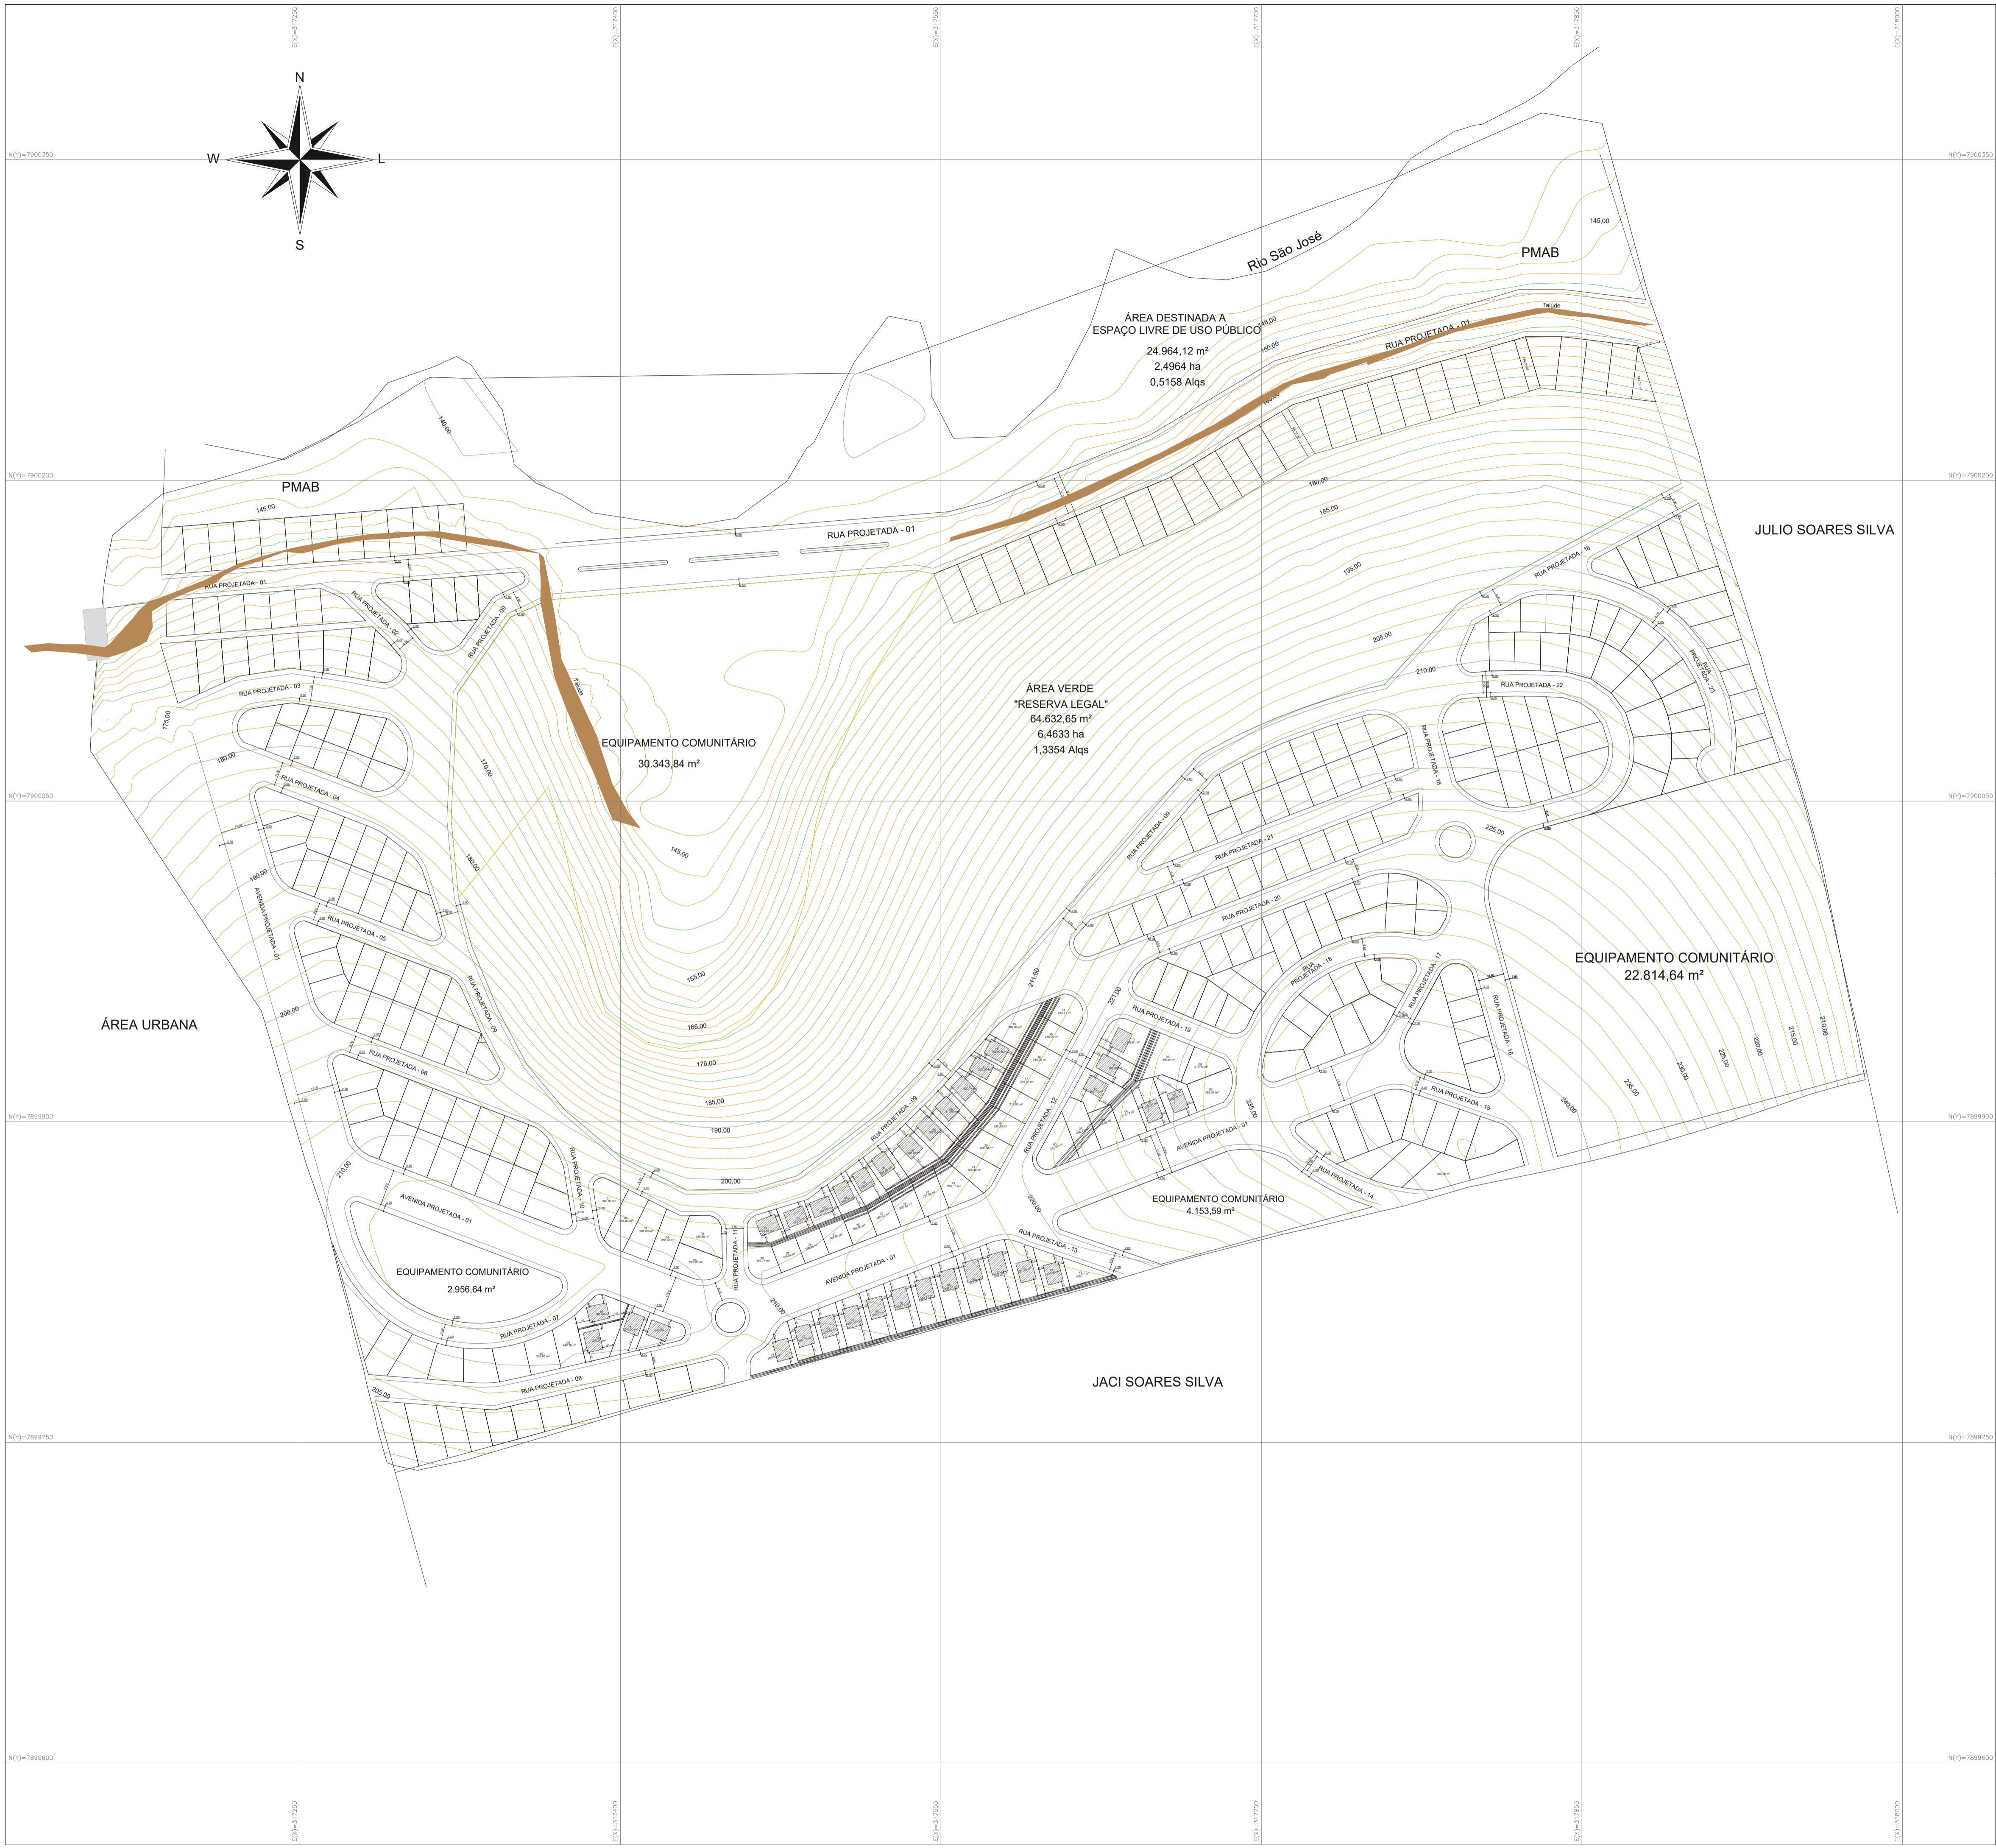

Título: **PLANIALTIMÉTRICO CADASTRAL** Folha: **00**

Objetivo: **Levantamento Planialtimétrico cadastral destinado a implantação do Loteamento Mirante dos Pontões localizado no Município de Água Branca com um total de 430 lotes.**

Localidade: **Loteamento Mirante do Pontões \ Água Branca**

Requerente: **PREFEITURA MUNICIPAL DE ÁGUA BRANCA.**

Comarca: **Água Branca/ES.** Estado: **ES**

Quadro de Áreas

Quadra	Nº de lotes	Área
A	12 lotes	2.352,12 m ²
B	15 lotes	3.541,56 m ²
C	11 lotes	2.144,89 m ²
D	14 lotes	3.208,53 m ²
E	16 lotes	3.507,65 m ²
F	18 lotes	4.415,00 m ²
G	12 lotes	3.161,19 m ²
H	12 lotes	2.852,32 m ²
I	06 lotes	1.695,49 m ²
J	30 lotes	6.529,97 m ²
K	13 lotes	3.811,93 m ²
L	12 lotes	3.366,65 m ²
M	12 lotes	3.291,97 m ²
N	06 lotes	1.765,93 m ²
O	10 lotes	2.355,10 m ²
P	21 lotes	4.336,27 m ²
Q	13 lotes	2.704,48 m ²
R	18 lotes	3.588,00 m ²
S	13 lotes	3.326,56 m ²
Y	43 lotes	8.704,01 m ²
U	15 lotes	3.429,84 m ²
V	28 lotes	8.432,60 m ²
W	12 lotes	2.013,88 m ²
X	06 lotes	1.486,30 m ²
Z	26 lotes	3.853,49 m ²
Z	24 lotes	3.376,42 m ²
Z	12 lotes	1.930,17 m ²
AA	12 lotes	1.930,17 m ²
27 quadras	430 lotes	95.284,32 m ²
Área de Lotes	30,84 %	95.284,32 m ²
Área de Equipamentos Comunitários	12,12 %	37.454,07 m ²
Área Verde	20,92 %	64.632,65 m ²
Área destinada a Esp. livre de uso público	8,18 %	25.282,00 m ²
Área do Sistema Viário	27,94 %	86.337,50 m ²
Área Total:	100 %	308.990,54 m²

Quadro de Assinaturas:

Prop.: **JAILSON JOSE**
 QUILQUI-0170587274
 3

Assinado de forma digital por **JAILSON JOSE**
 Data: 04/05/2023 18:56:45 -0300
 Verifique em https://validar.jbr.gov.br

PREFEITURA MUNICIPAL DE ÁGUA BRANCA.

R **goub** Documento assinado digitalmente
THALES ROBERTO MARINO
 Data: 04/05/2023 18:56:45 -0300
 Verifique em https://validar.jbr.gov.br

THALES ROBERTO MARINO
 Engenheiro Civil
 Crea ES-053604/D

AUTOR DE **goub** Documento assinado digitalmente
ESO ANDRADE EMILIANO DE FREITAS
 Data: 04/05/2023 12:45:21 -0300
 Verifique em https://validar.jbr.gov.br

ESO EMILIANO
BETA ENGENHARIA LTDA.
 Tel.: 27 99531-3566
 Email: esocmiiano@gmail.com

BETA ENGENHARIA LTDA

Intervalo das Curvas:
Curvas de Nível com intervalo de metro a metro.

Área Total:	Área total de lotes:	Área do Sistema Viário:
308.990,54 m²	95.284,32 m²	86.337,50 m²
Área Verde:	Área de Equipamentos Comunitários:	Área destinada a Esp. livre de uso público:
64.632,65 m²	37.454,07 m²	25.282,00 m²
Cota Máxima:	Cota Mínima:	Data:
244,33 m	139,01 m	25/04/2023
Escala:	Datum:	Folha:
1 : 1.500	SIRGAS 200	A-1

**INFORMAÇÕES DO DOCUMENTO**

Documento capturado em 31/05/2023 08:47:31 (HORÁRIO DE BRASÍLIA - UTC-3)
por JAILSON JOSÉ QUIUQUI (CIDADÃO)
Valor Legal: CÓPIA SIMPLES | Natureza: DOCUMENTO DIGITALIZADO
Conferência: DOCUMENTO CAPTURADO SEM CONFERÊNCIA.

A disponibilidade do documento pode ser conferida pelo link: <https://e-docs.es.gov.br/d/2023-TZWL8G>