

LEGENDA

Convenções topográficas NBR 13133

PONTOS COTADOS

POSTE

PV. ESGOTO

EDIFICAÇÕES

CURVAS DE NÍVEL

TALUDES

DENOMINAÇÃO DAS QUADRAS

BOCA DE LOBO

GRELHA PLUVIAL

Orientação


Convergência e declinação do ponto: E1
 Elipsóide: WGS-84
 Latitude $\phi = 18^{\circ}58'58.974071''$ S
 Longitude $\lambda = 40^{\circ}44'12.338008''$ W
 Data: 24/2/2011

Sistema de Coordenadas
 Coordenadas Planas Sistema U T M

Origem das coordenadas:
 Elipsóide: WGS-84
 N Equador acrescido de 10.000.000 m
 E MC 39° acrescido de 500.000 m

Coordenadas Geodésicas do ponto: E1
 Latitude $\phi = 18^{\circ}58'58.974071''$ S
 Longitude $\lambda = 40^{\circ}44'12.338008''$ W
 Coeficiente de Escala: $K = 1.000013225$

$c =$ Convergência meridiana: $00^{\circ}33'54.380289''$
 $d =$ Declinação magnética: $-23^{\circ}14'39.634834''$
 $ad =$ Variação anual da declinação magnética: $-00^{\circ}04'35.817077''$

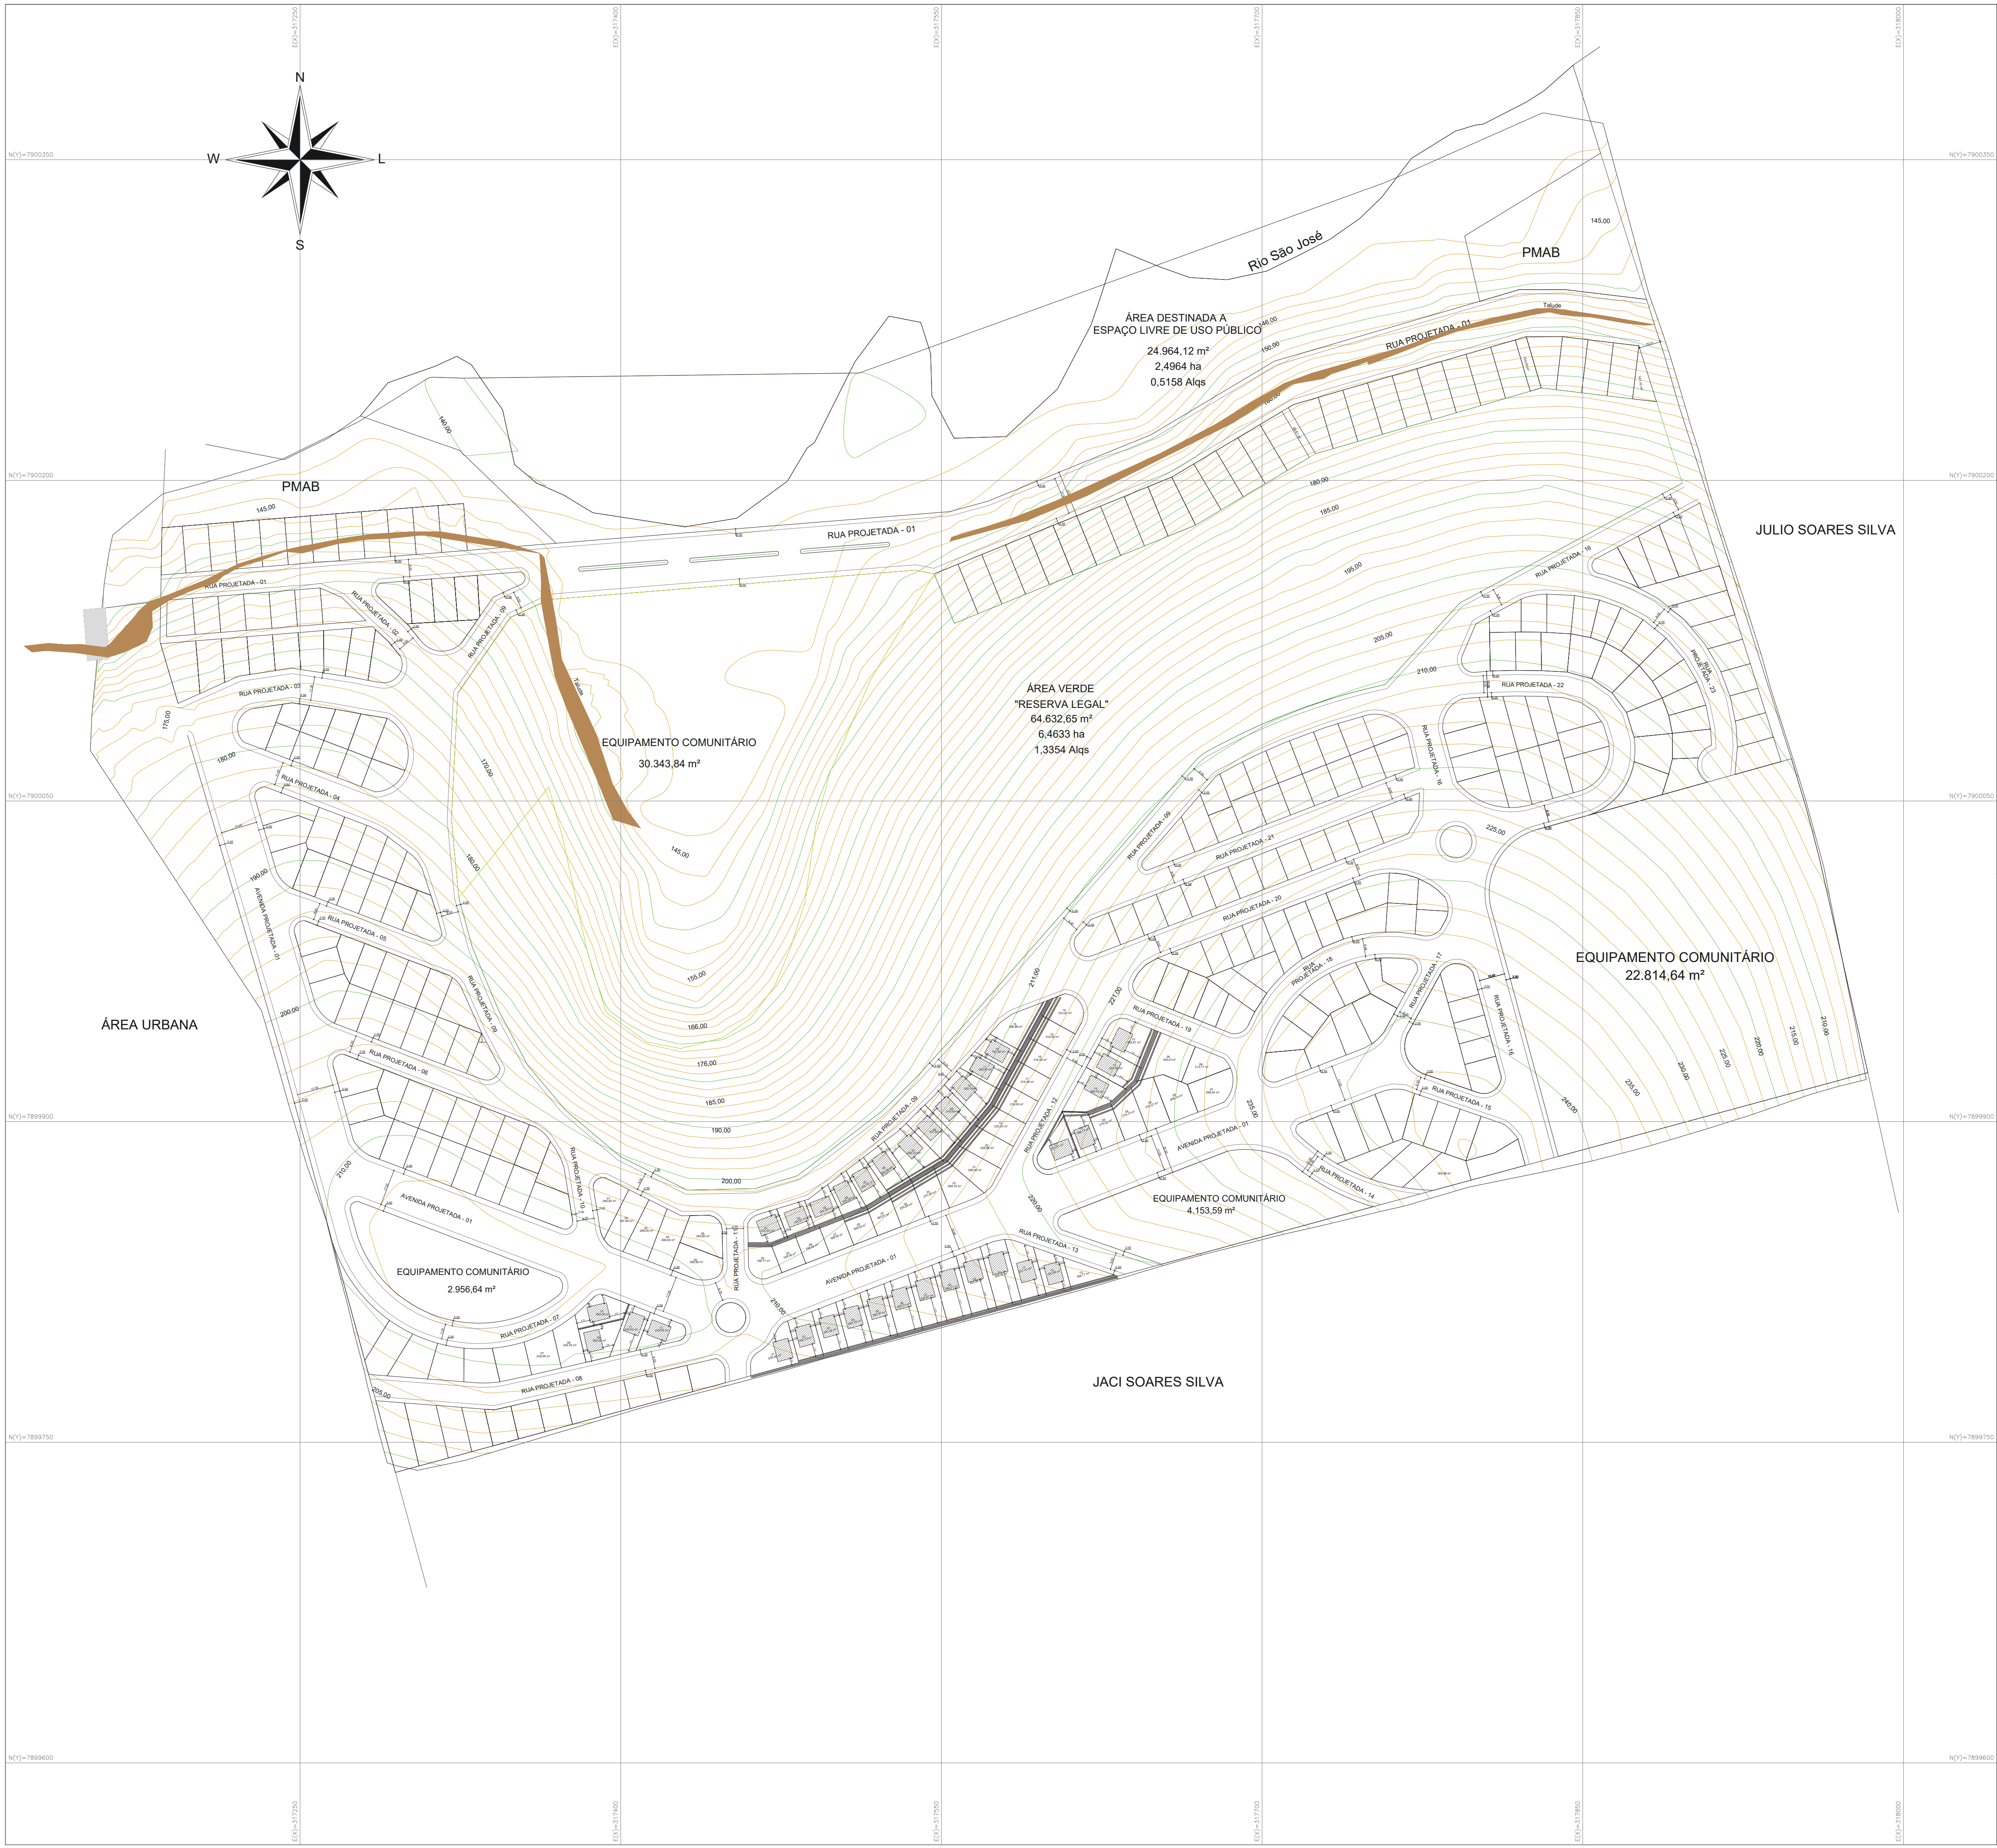

Título: **Levantamento Planialtimétrico Cadastral** Folha: **00**

Objetivo: **Levantamento Planialtimétrico cadastral destinado a implantação do Loteamento Mirante dos Pontões localizado no Município de Água Branca com um total de 430 lotes.**

Localidade: **Loteamento Mirante do Pontões \ Água Branca**

Requerente: **PREFEITURA MUNICIPAL DE ÁGUA BRANCA.**

Comarca: **Água Branca/ES.** Estado: **ES**

Quadro de Áreas

Quadra	Nº de lotes	Área
A	12 lotes	2.352,12 m²
B	15 lotes	3.841,56 m²
C	11 lotes	2.144,89 m²
D	14 lotes	3.208,53 m²
E	16 lotes	3.507,65 m²
F	18 lotes	4.415,00 m²
G	12 lotes	3.161,19 m²
H	12 lotes	2.852,32 m²
I	06 lotes	1.695,49 m²
J	30 lotes	6.529,97 m²
K	13 lotes	3.811,93 m²
L	12 lotes	3.366,65 m²
M	12 lotes	3.291,97 m²
N	06 lotes	1.765,93 m²
O	10 lotes	2.355,10 m²
P	21 lotes	4.336,27 m²
Q	13 lotes	2.704,48 m²
R	18 lotes	3.588,00 m²
S	13 lotes	3.326,56 m²
Y	43 lotes	8.704,01 m²
U	15 lotes	3.429,84 m²
V	28 lotes	8.432,60 m²
W	12 lotes	2.013,88 m²
X	06 lotes	1.486,30 m²
Z	26 lotes	3.853,49 m²
Z	24 lotes	3.376,42 m²
Z	12 lotes	1.930,17 m²
AA	27 quadras	430 lotes 95.284,32 m²
Área de Lotes	30,84 %	95.284,32 m²
Área de Equipamentos Comunitários	12,12 %	37.454,07 m²
Área Verde	20,92 %	64.632,65 m²
Área destinada a Esp. livre de uso público	8,18 %	25.282,00 m²
Área do Sistema Viário	27,94 %	86.337,50 m²
Área Total:	100%	308.990,54 m²

Quadro de Assinaturas:

Prop.: **JAILSON JOSE**
 Assinado de forma digital por JAILSON JOSE
 QUIUQUI:01705872743
 Dados: 2023.05.08 09:49:50 -03'00'

PREFEITURA MUNICIPAL DE ÁGUA BRANCA.

R **gouv.br** Documento assinado digitalmente
THALES ROBERTO MARINO
 Data: 04/05/2023 18:56:45 -0300
 Verifique em https://validar.br.gov.br

THALES ROBERTO MARINO
 Engenheiro Civil
 Crea ES-053604/D

AUTOR **gouv.br** Documento assinado digitalmente
ESO ANDRADE EMILIANO DE FREITAS
 Data: 04/05/2023 12:46:23 -0300
 Verifique em https://validar.br.gov.br

ESO EMILIANO
BETA ENGENHARIA LTDA.
 Tel.: 27 99531-3566
 Email: esoeamiliano@gmail.com

BETA ENGENHARIA LTDA

Intervalo das Curvas:
Curvas de Nível com intervalo de metro a metro.

Área Total	Áreas total de lotes:	Área do Sistema Viário:
308.990,54 m²	95.284,32 m²	86.337,50 m²
Área Verde: 64.632,65 m²	Área de Equipamentos Comunitários: 37.454,07 m²	Área destinada a Esp. livre de uso público: 25.282,00 m²
Cota Máxima: 244,33 m	Cota Mínima: 139,01 m	Data: 25/04/2023
Escala: 1 : 1.500	Datum: SIRGAS 200	Folha: A-1

**INFORMAÇÕES DO DOCUMENTO**

Documento capturado em 31/05/2023 08:47:31 (HORÁRIO DE BRASÍLIA - UTC-3)
por JAILSON JOSÉ QUIUQUI (CIDADÃO)
Valor Legal: CÓPIA SIMPLES | Natureza: DOCUMENTO DIGITALIZADO
Conferência: DOCUMENTO CAPTURADO SEM CONFERÊNCIA.

A disponibilidade do documento pode ser conferida pelo link: <https://e-docs.es.gov.br/d/2023-DL955H>