

LEGENDA

Convenções topográficas NBR 13133

PONTOS COTADOS	Poste	Poste	Poste	Poste	Poste
PV. ESGOTO	Edificação	Edificação	Edificação	Edificação	Edificação
EDIFICAÇÕES	Curvas de nível	Curvas de nível	Curvas de nível	Curvas de nível	Curvas de nível
CURVAS DE NÍVEL	Taludes	Taludes	Taludes	Taludes	Taludes
TALUDES	Denominação das quadras	Denominação das quadras	Denominação das quadras	Denominação das quadras	Denominação das quadras
DENOMINAÇÃO DAS QUADRAS	Boça de lobo	Boça de lobo	Boça de lobo	Boça de lobo	Boça de lobo
BOÇA DE LOBO	Grelha pluvial	Grelha pluvial	Grelha pluvial	Grelha pluvial	Grelha pluvial
GRELHA PLUVIAL	Canaleta de drenagem	Canaleta de drenagem	Canaleta de drenagem	Canaleta de drenagem	Canaleta de drenagem
CANALETA DE DRENAGEM					

Orientação


Convergência e declinação do ponto: E1
 Elipsóide: WGS-84
 Latitude $\phi = 18^{\circ}58'58.974071''$ S
 Longitude $\lambda = 40^{\circ}44'12.338008''$ W
 Data: 24/2/2011

Sistema de Coordenadas
 Coordenadas Planas Sistema U T M

Origem das coordenadas:
 Elipsóide: WGS-84
 N Equador acrescido de 10.000.000 m
 E MC 39° acrescido de 500.000 m

Coordenadas Geodésicas do ponto: E1
 Latitude $\phi = 18^{\circ}58'58.974071''$ S
 Longitude $\lambda = 40^{\circ}44'12.338008''$ W
 Coeficiente de Escala: $K = 1.000013225$

c = Convergência meridiana: 00°33'54.380289"
 d = Declinação magnética: -23°14'39.634834"
 ad = Variação anual da declinação magnética: -00°04'35.817077"

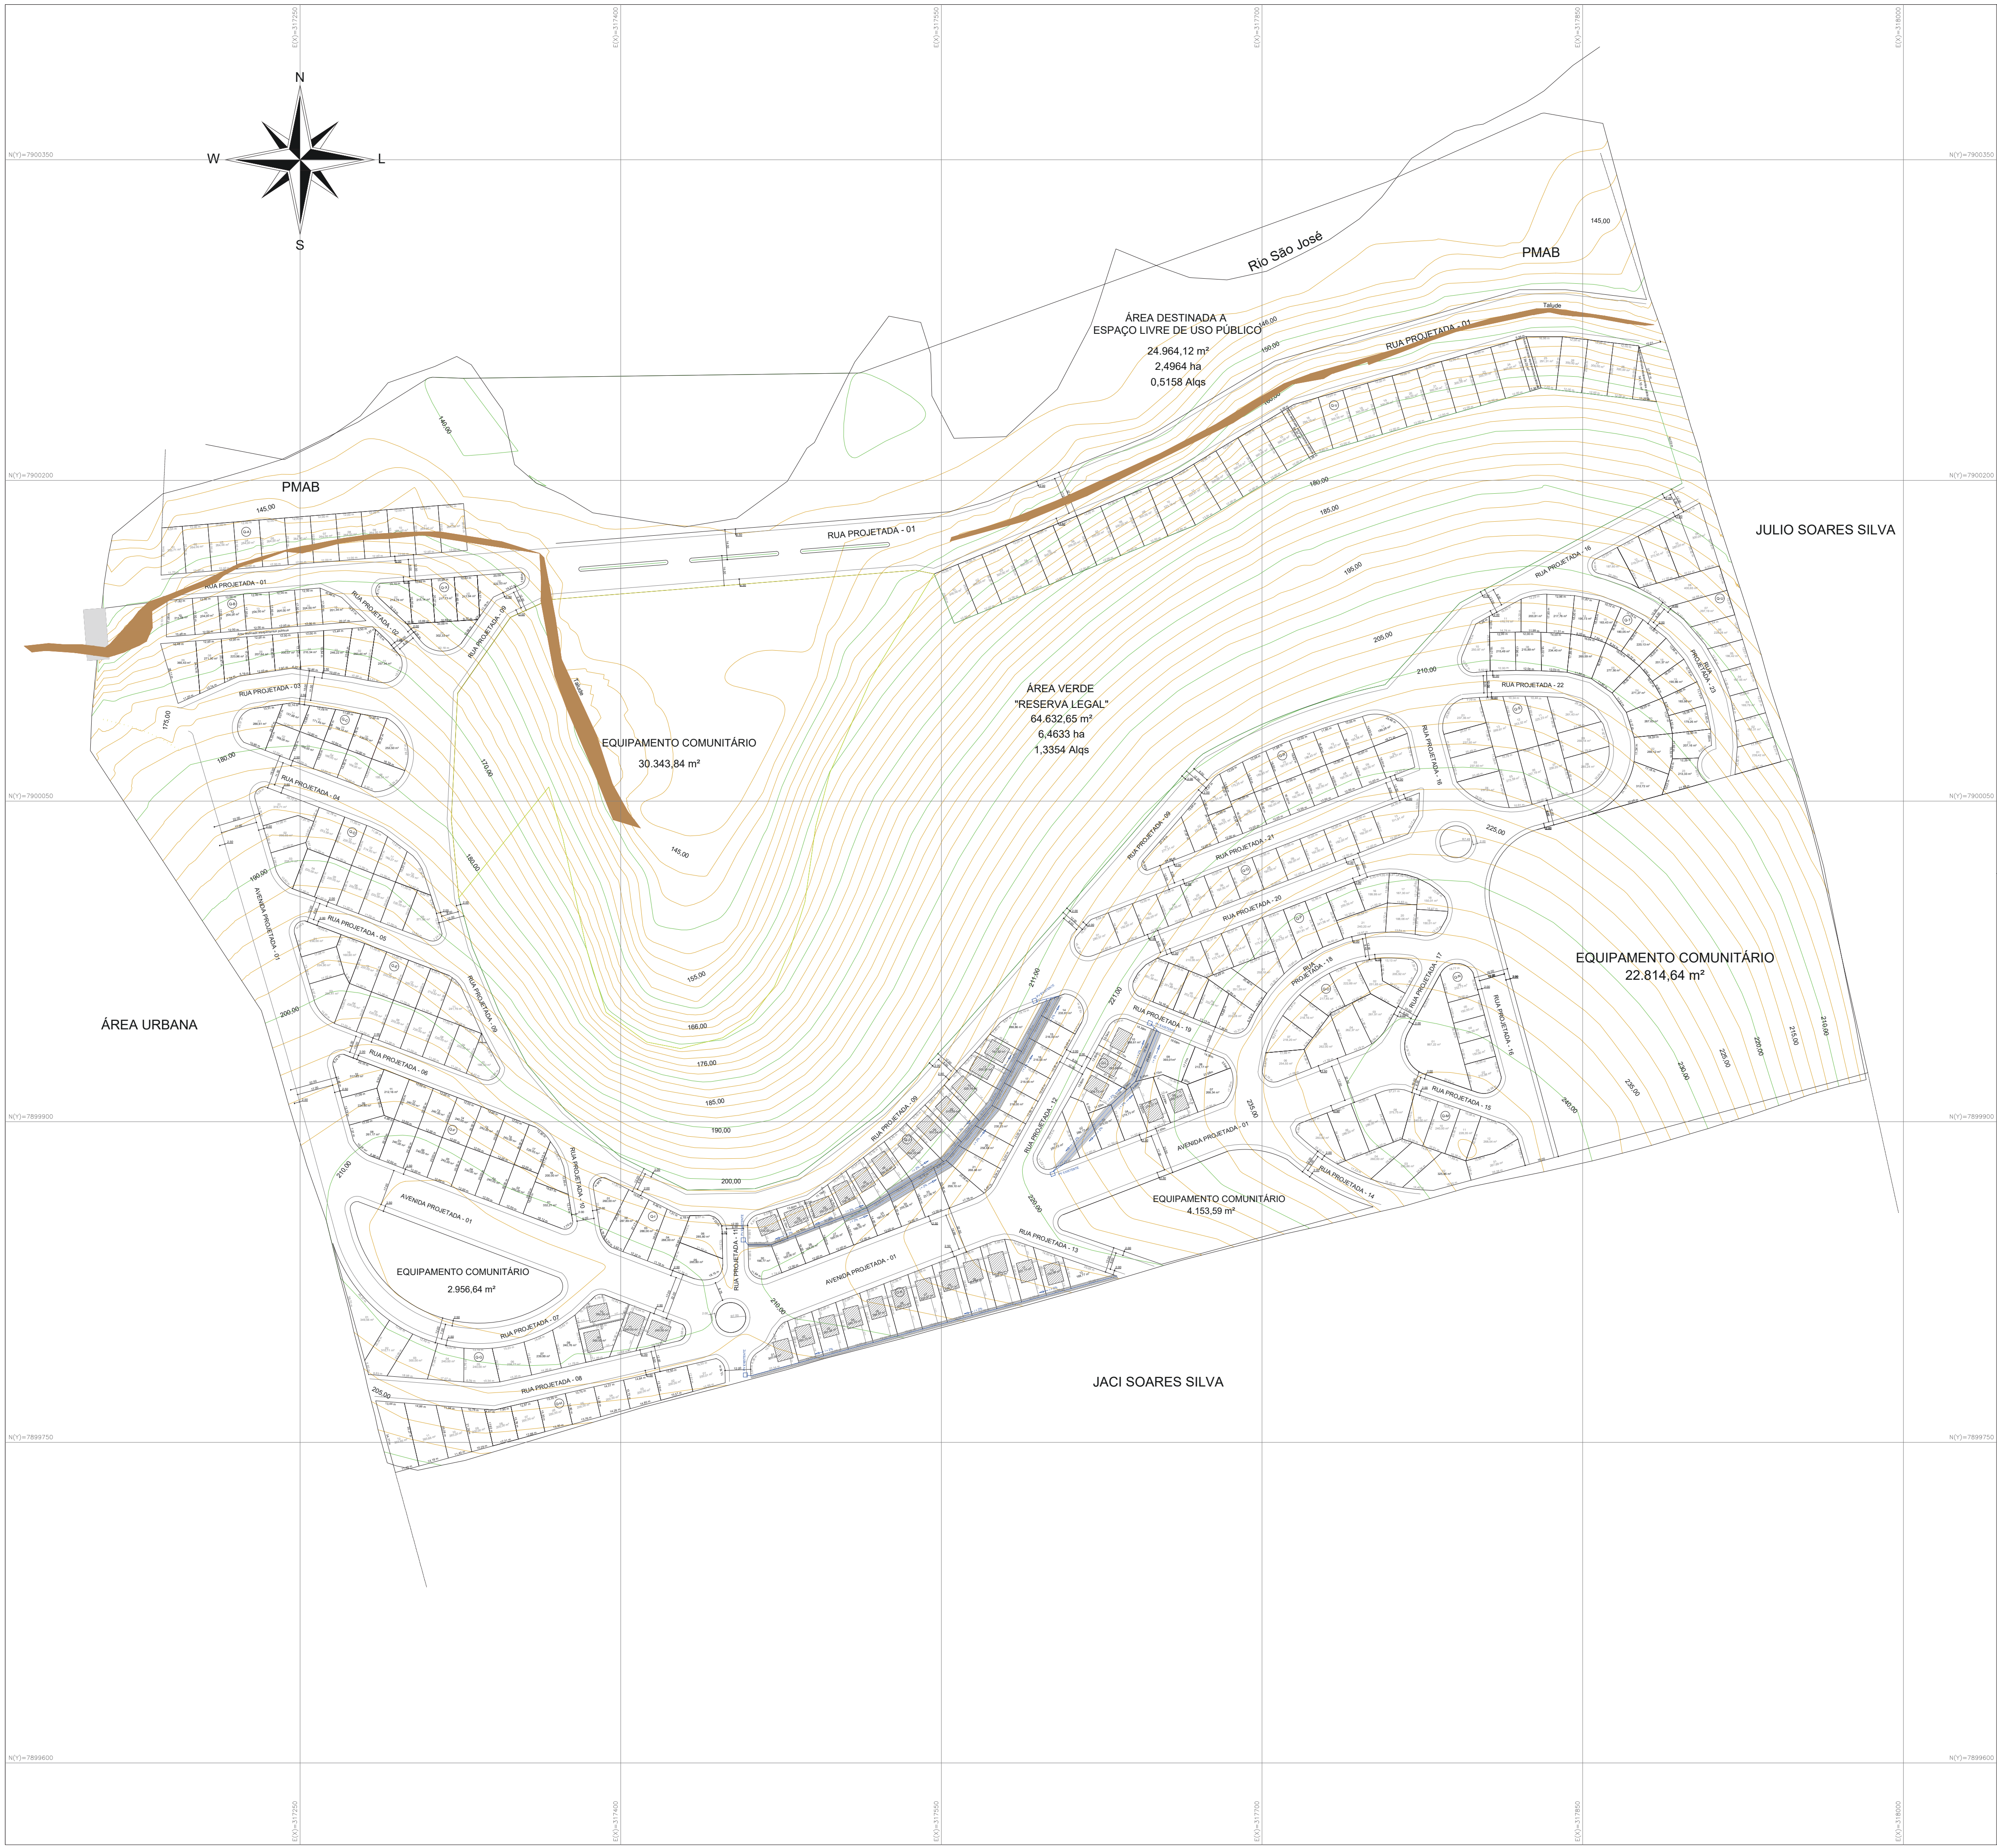

Título: **PLANIALTIMÉTRICO CADASTRAL** Folha: **00**

Objetivo: Levantamento Planialtimétrico cadastral destinado a implantação do Loteamento Mirante dos Pontões localizado no Município de Água Branca com um total de 430 lotes.

Localidade: Loteamento Mirante do Pontões \ Água Branca

Requerente: PREFEITURA MUNICIPAL DE ÁGUA BRANCA.

Comarca: Água Branca/ES. Estado: ES

Quadro de Áreas

Quadra	Nº de lotes	Área
A	12 lotes	2.352,12 m ²
B	15 lotes	3.541,56 m ²
C	11 lotes	2.144,89 m ²
D	14 lotes	3.208,53 m ²
E	16 lotes	3.507,65 m ²
F	18 lotes	4.415,00 m ²
G	12 lotes	3.161,19 m ²
H	12 lotes	2.852,32 m ²
I	06 lotes	1.695,49 m ²
J	30 lotes	6.529,97 m ²
K	13 lotes	3.811,93 m ²
L	12 lotes	3.366,65 m ²
M	12 lotes	3.291,97 m ²
N	06 lotes	1.765,93 m ²
O	10 lotes	2.355,10 m ²
P	21 lotes	4.336,27 m ²
Q	13 lotes	2.704,48 m ²
R	18 lotes	3.588,00 m ²
S	13 lotes	3.326,56 m ²
T	43 lotes	8.704,01 m ²
U	15 lotes	3.429,84 m ²
V	28 lotes	8.432,60 m ²
W	12 lotes	2.013,88 m ²
X	06 lotes	1.486,30 m ²
Y	26 lotes	3.853,49 m ²
Z	24 lotes	3.376,42 m ²
AA	12 lotes	1.930,17 m ²
27 quadras	430 lotes	95.284,32 m ²
Área de Lotes	30,84 %	95.284,32 m ²
Área de Equipamentos Comunitários	12,12 %	37.454,07 m ²
Área Verde	20,92 %	64.632,65 m ²
Área destinada a Esp. livre de uso público	8,18 %	25.282,00 m ²
Área do Sistema Viário	27,94 %	86.337,50 m ²
Área Total:	100 %	308.990,54 m²

Quadro de Assinaturas:

Prop.: JAILSON JOSE
 Assinado de forma digital por JAILSON JOSE QUADROS 170527243
 Data: 2023.01.08 09:46:08 -03'00'
 PREFEITURA MUNICIPAL DE ÁGUA BRANCA.

Re: THALES ROBERTO MARINO
 Documento assinado digitalmente
 Data: 04/05/2023 13:45:21 -03'00'
 Verifique em https://validar.jf.gov.br

THALES ROBERTO MARINO
 Engenheiro Civil
 Crea ES-053604/D

AUTOR: ESO EMILIANO
 Documento assinado digitalmente
 Data: 04/05/2023 13:45:21 -03'00'
 Verifique em https://validar.jf.gov.br

ESO EMILIANO
 BETA ENGENHARIA LTDA.
 Tel.: 27 99531-3566
 Email: esocemiliano@gmail.com

BETA ENGENHARIA LTDA

Intervalo das Curvas:
Curvas de Nível com intervalo de metro a metro.

Área Total:	Área de Lotes:	Área do Sistema Viário:
308.990,54 m ²	95.284,32 m ²	86.337,50 m ²
Área Verde:	Área de Equipamentos Comunitários:	Área destinada a Esp. livre de uso público:
64.632,65 m ²	37.454,07 m ²	25.282,00 m ²
Cota Máxima: 244,33 m	Cota Mínima: 139,01 m	Data: 25/04/2023
Escala: 1 : 1.500	Datum: SIRGAS 200	Folha: A-1

**INFORMAÇÕES DO DOCUMENTO**

Documento capturado em 31/05/2023 08:35:29 (HORÁRIO DE BRASÍLIA - UTC-3)

por JAILSON JOSE QUIUQUI (CIDADÃO)

Valor Legal: CÓPIA SIMPLES | Natureza: DOCUMENTO DIGITALIZADO

Conferência: DOCUMENTO CAPTURADO SEM CONFERÊNCIA.

A disponibilidade do documento pode ser conferida pelo link: <https://e-docs.es.gov.br/d/2023-R1M3PN>